

NOTA :  
Les cotations indiquées  
se rapportent au Gros-Oeuvre

**MAITRE D'OUVRAGE**

**TCO**  
Territoire de la Côte Ouest  
- Communauté d'Agglomération -  
BP 49  
97 822 LE PORT CEDEX  
Tél : 02 62 32 12 12  
Fax : 02 62 32 22 22

**ARCHITECTES**

**DELANDE Bernard**  
Bureau d'Architectes  
15, Avenue de la Possession  
97 419 LA POSSESSION  
Tél : 02 62 22 00 00  
Fax : 02 62 22 00 01  
E-mail: bernard.DELANDE@wanadoo.fr

**B.E.T. V.R.D.**

**B.E.T. Fluides**

**SODEXI**  
36 Rue Raymond Mondon  
97 419 LA POSSESSION  
Tél : 02 62 22 00 00  
Fax : 02 62 22 00 01

**B.E.T. Structure**



**SODEXI**  
36 Rue Raymond Mondon  
97 419 LA POSSESSION  
Tél : 02 62 22 00 00  
Fax : 02 62 22 00 01

**Bureau de Contrôle**

D.C.E.	Ech : 1/50	03-18 B
Indice	Date	Modifications

**Travaux d'aménagement  
d'une Zone Artisanale  
Lieux dit  
"VUE-BELLE"**


**ATELIER F1  
Plan  
Coupe  
Élévations**

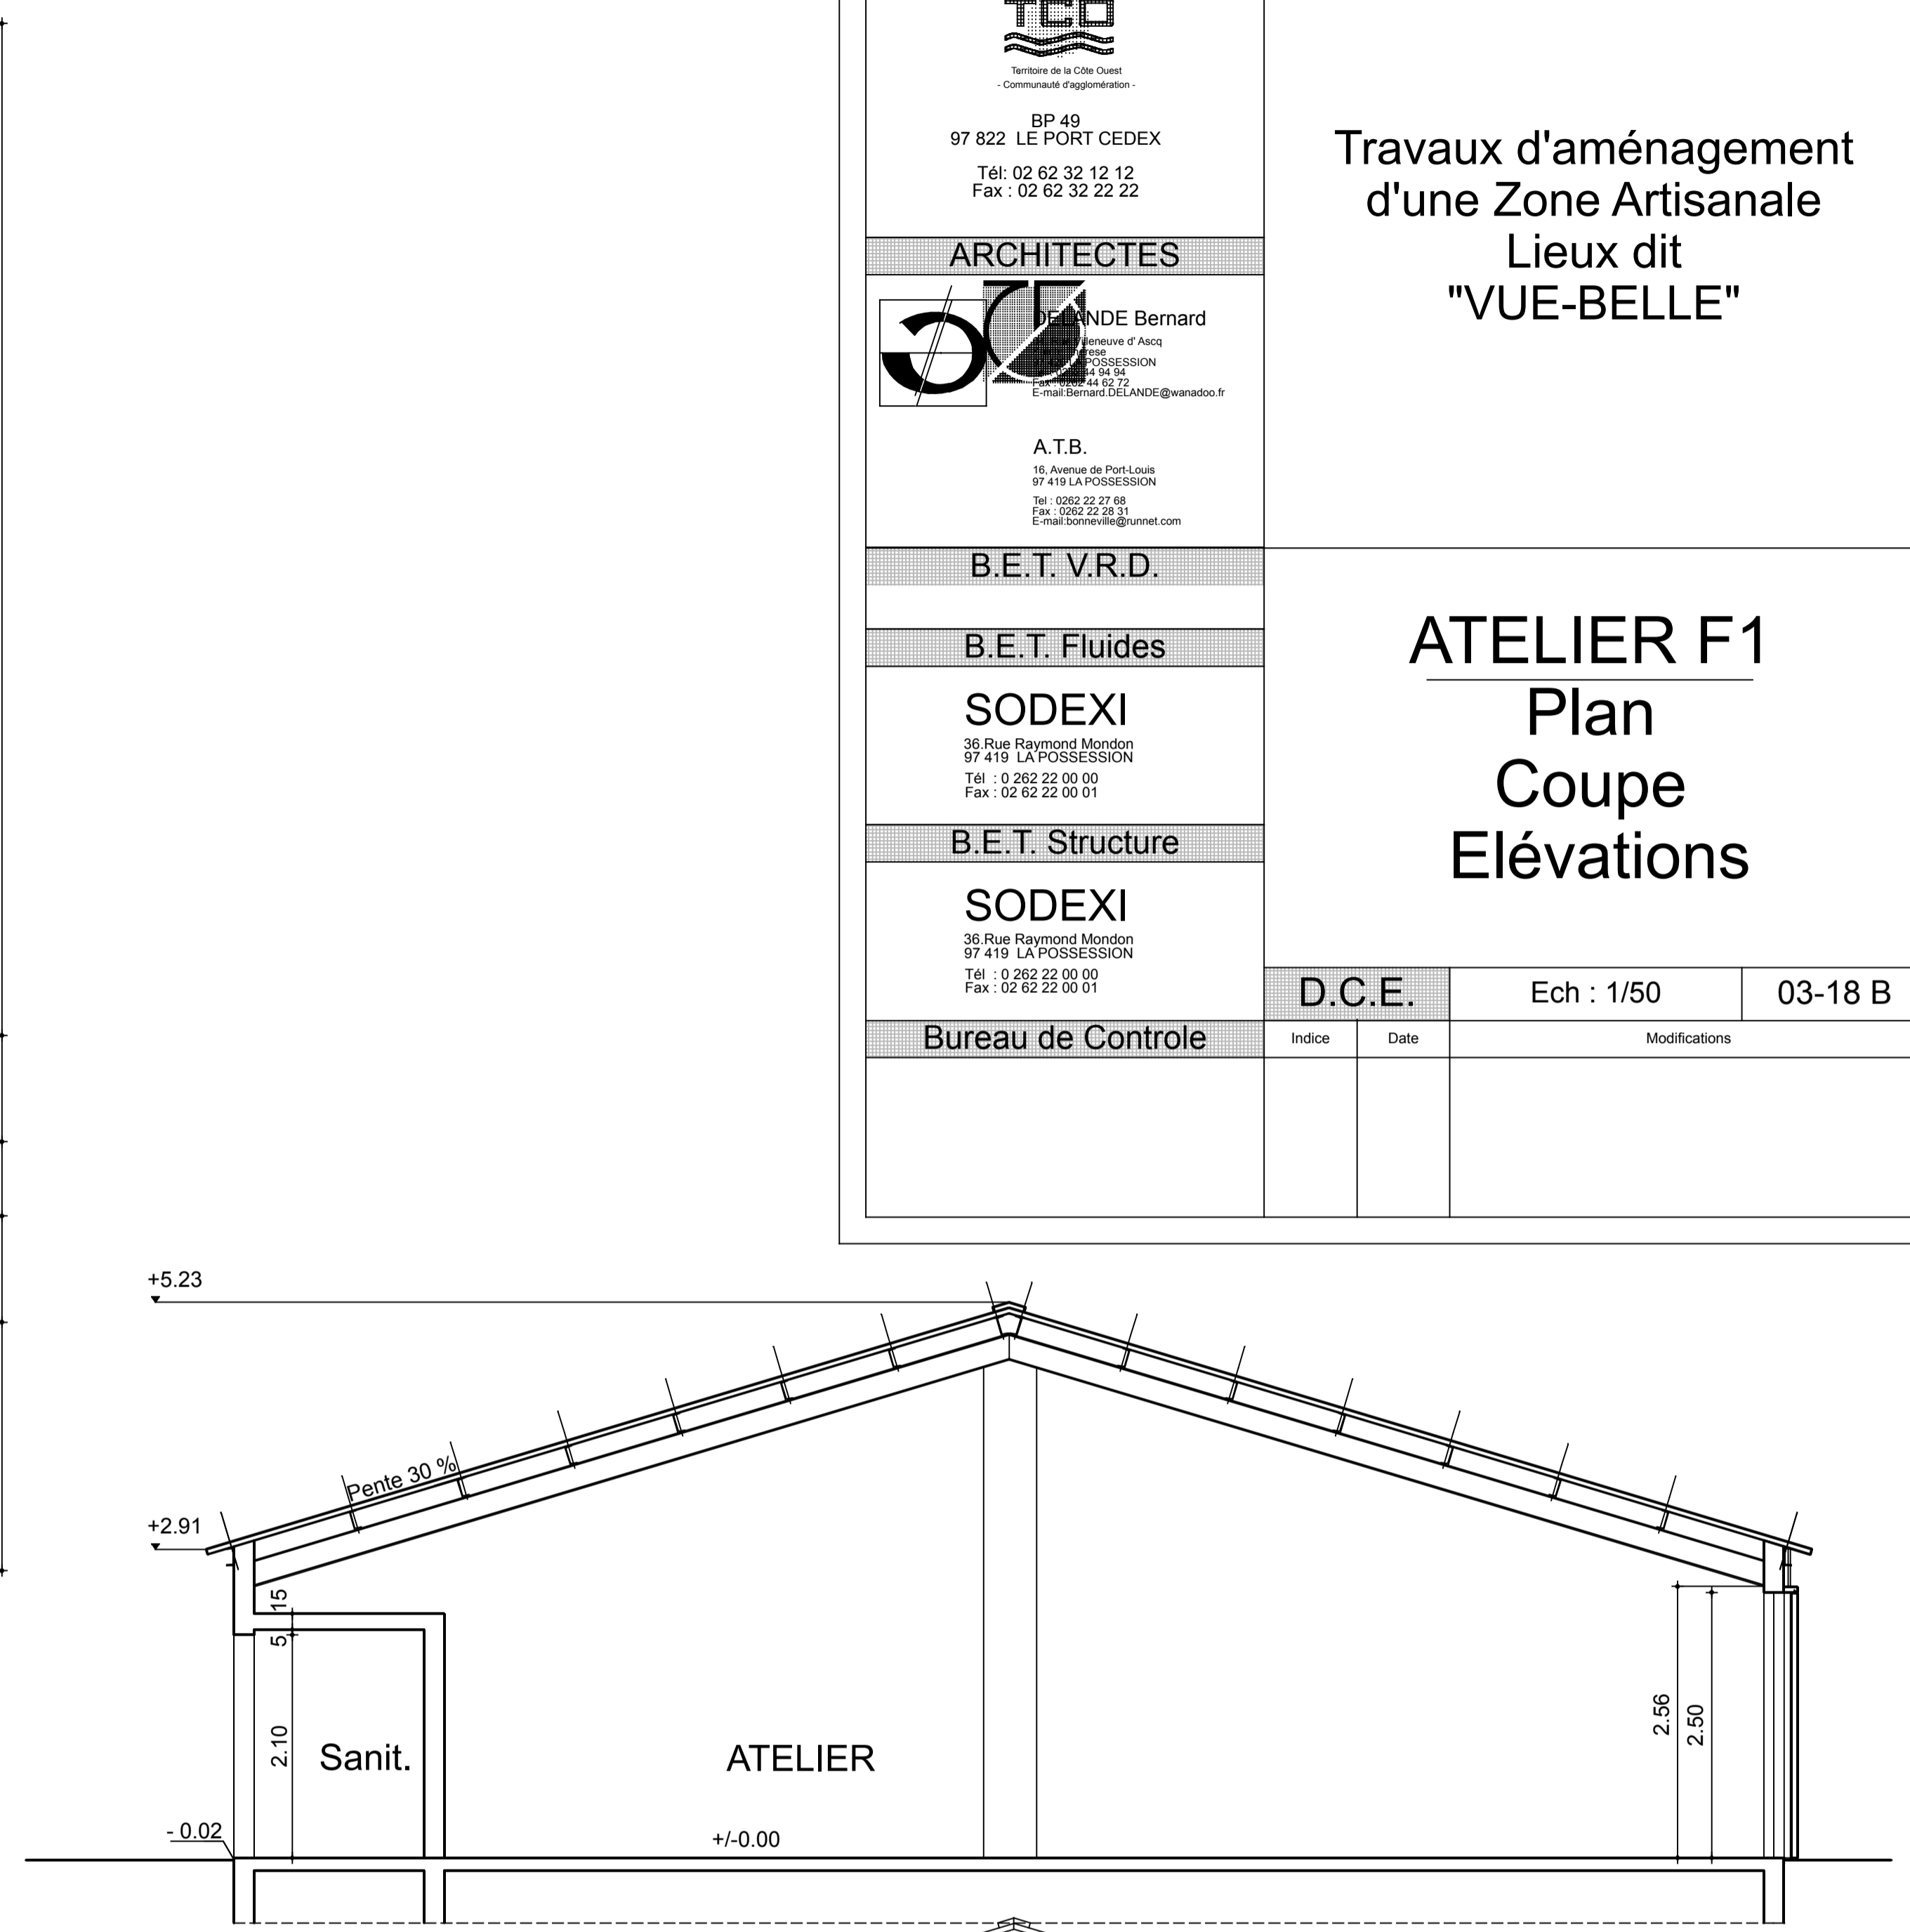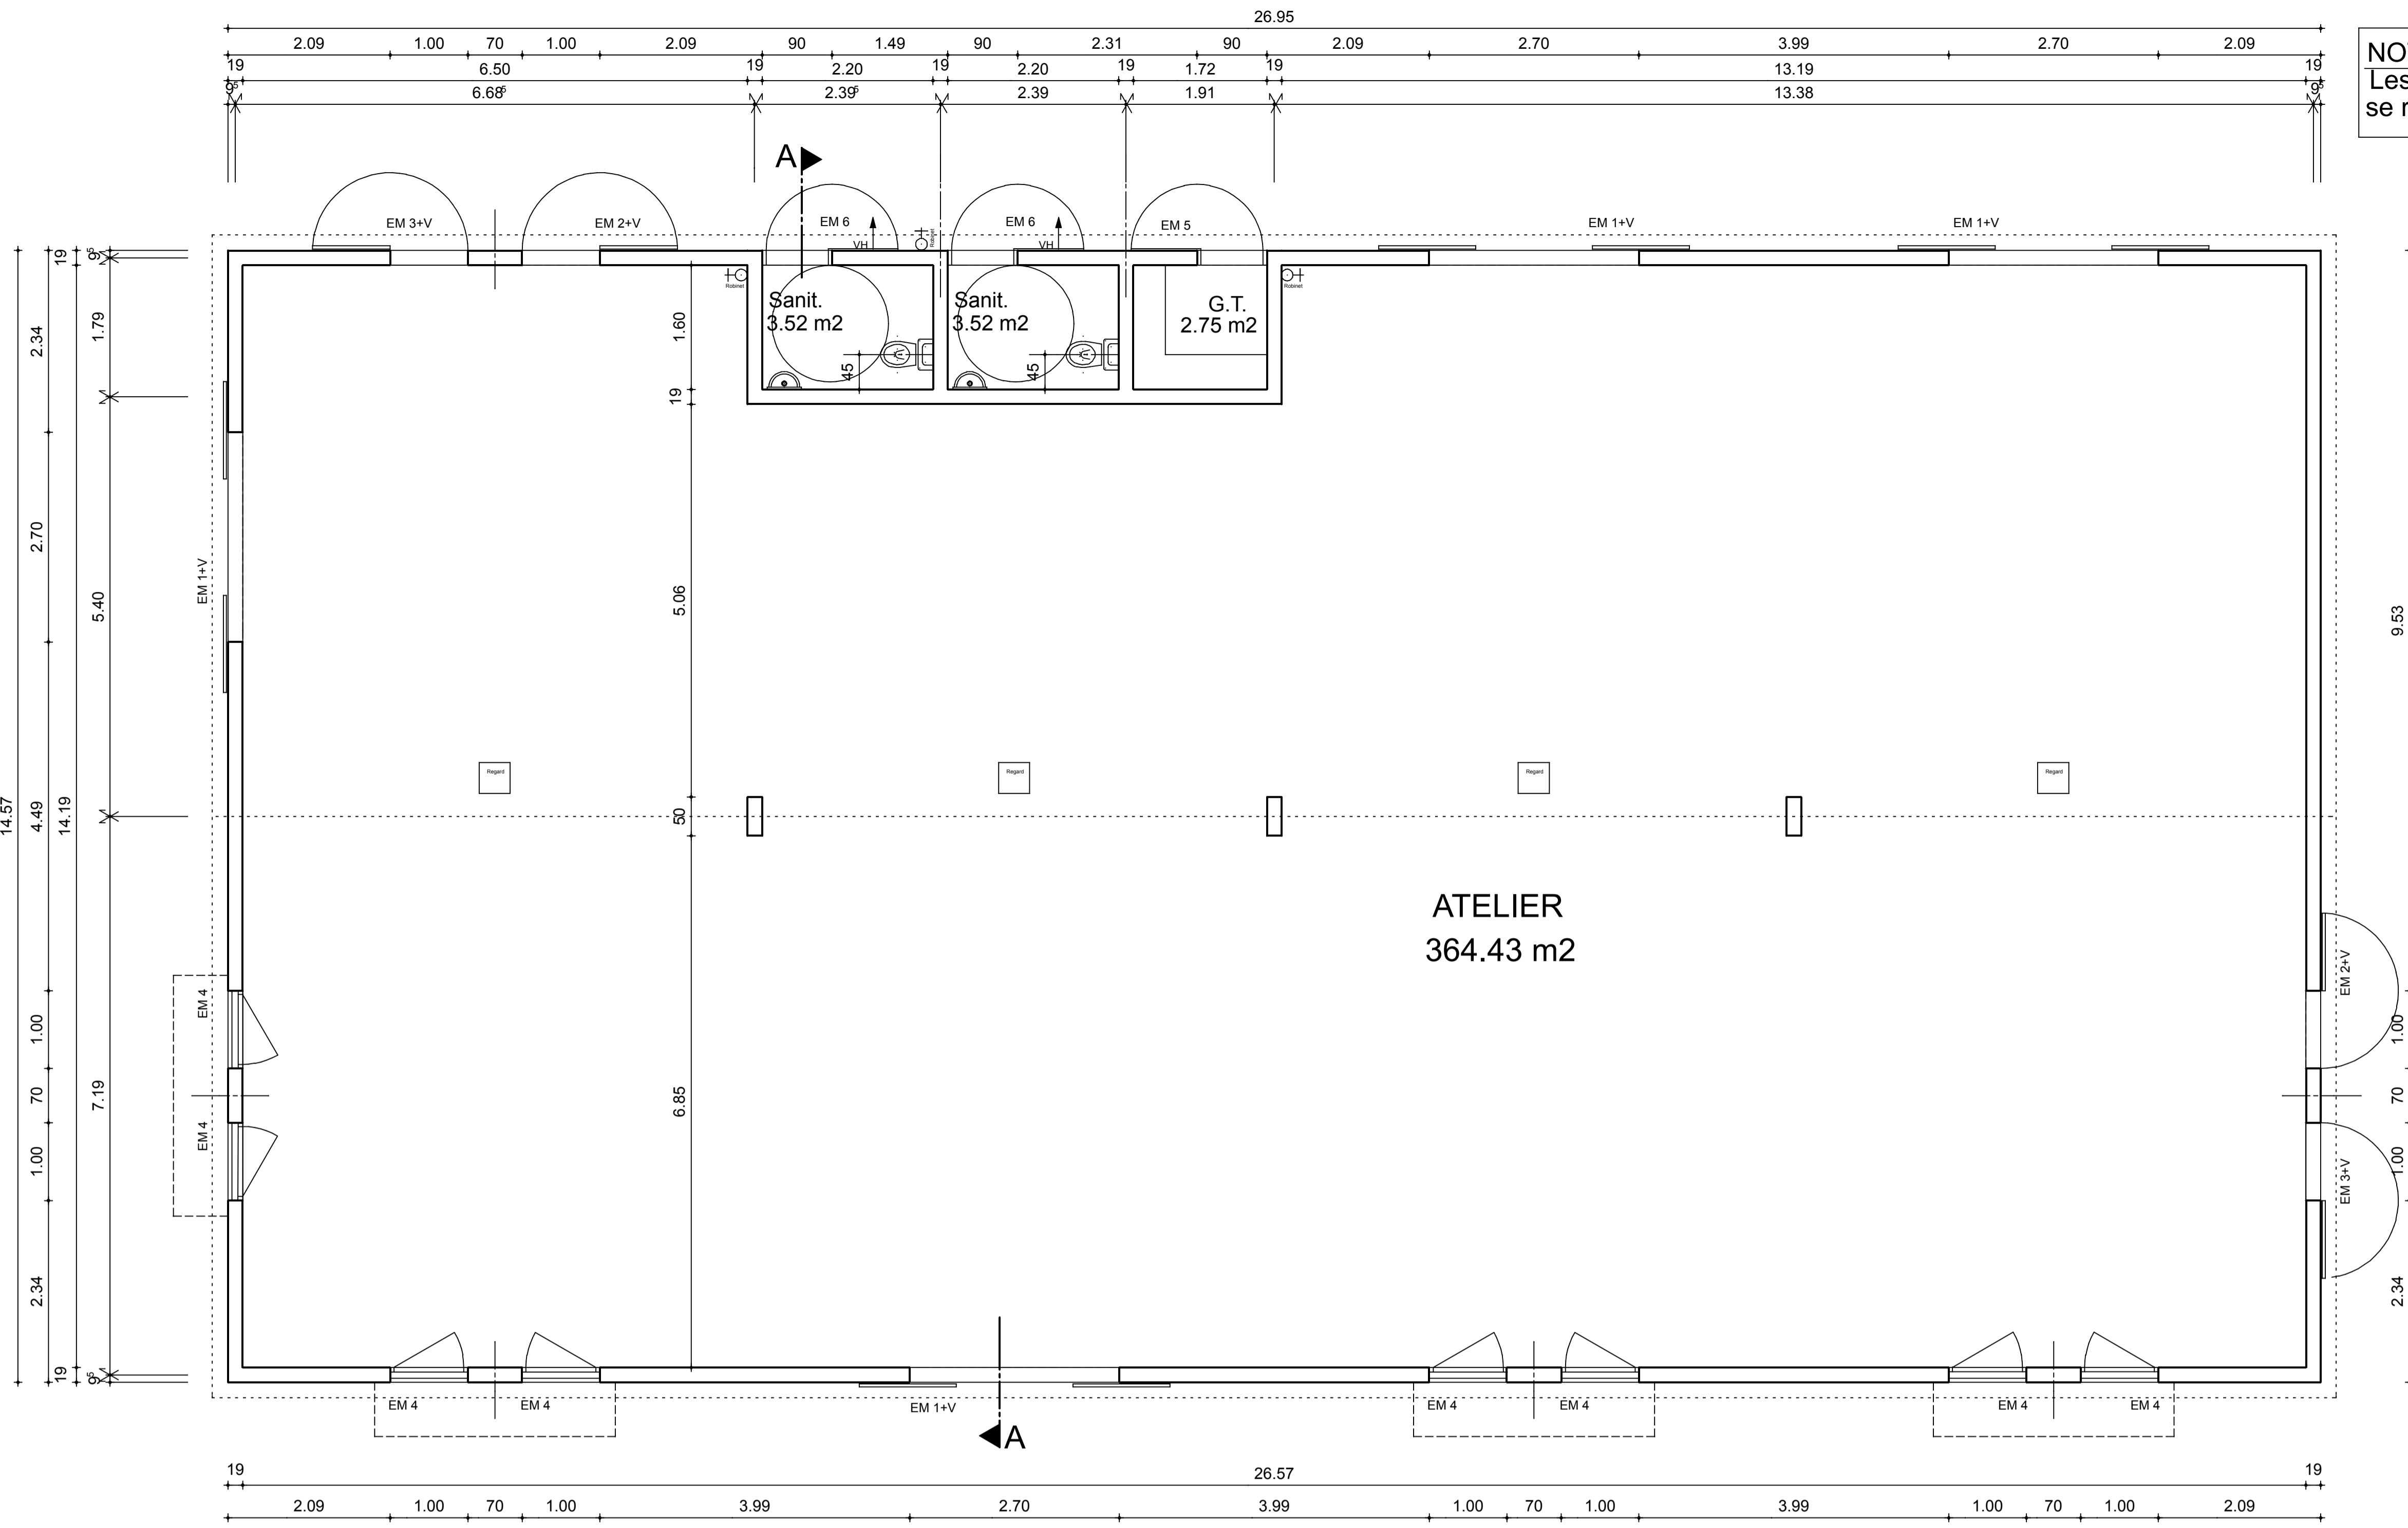

PLAN




Elévation Principale

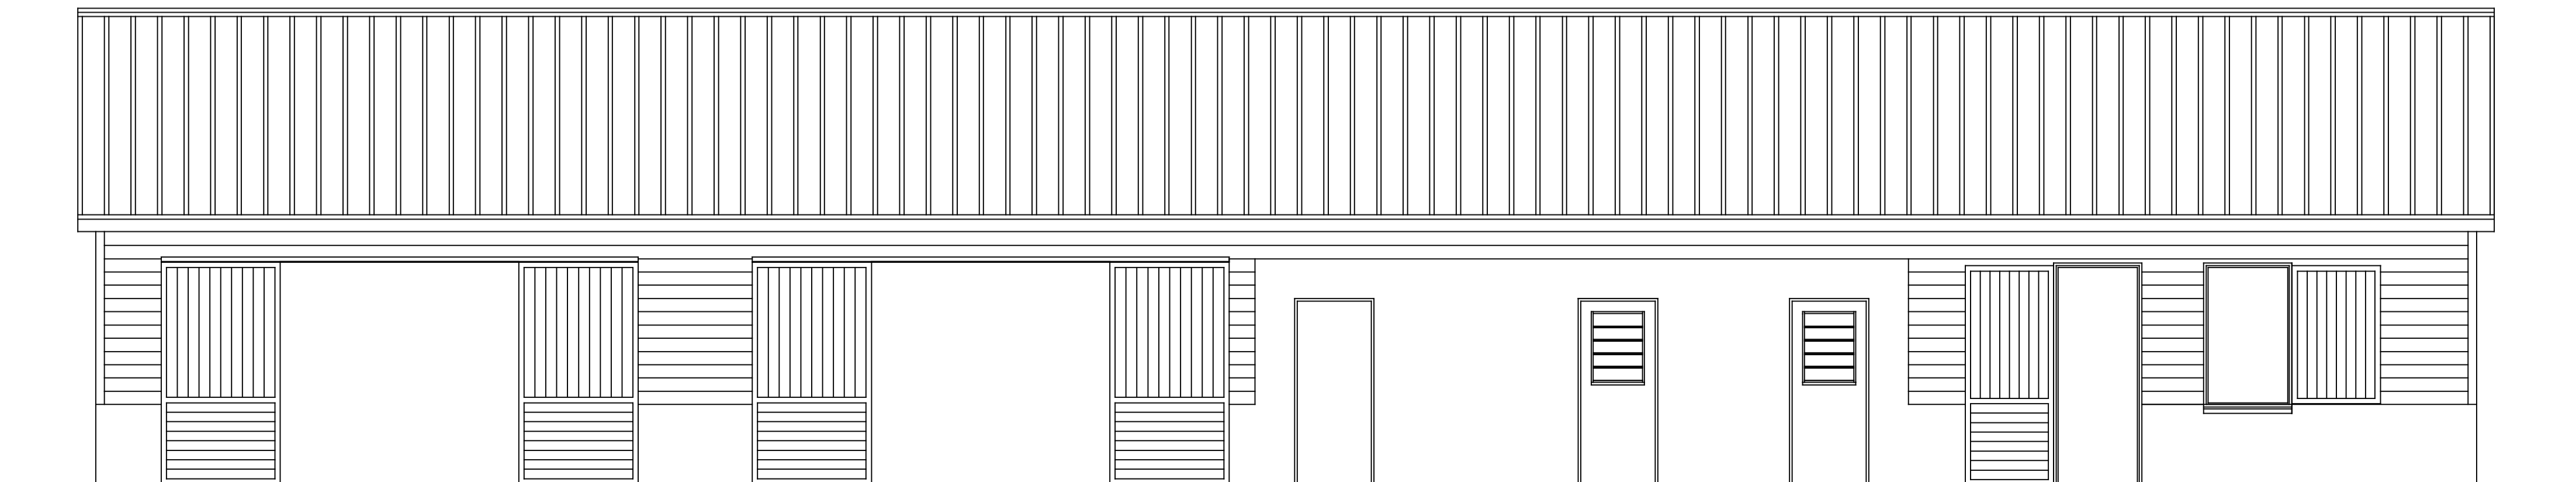

Elévation Arrière



Pignon Gauche

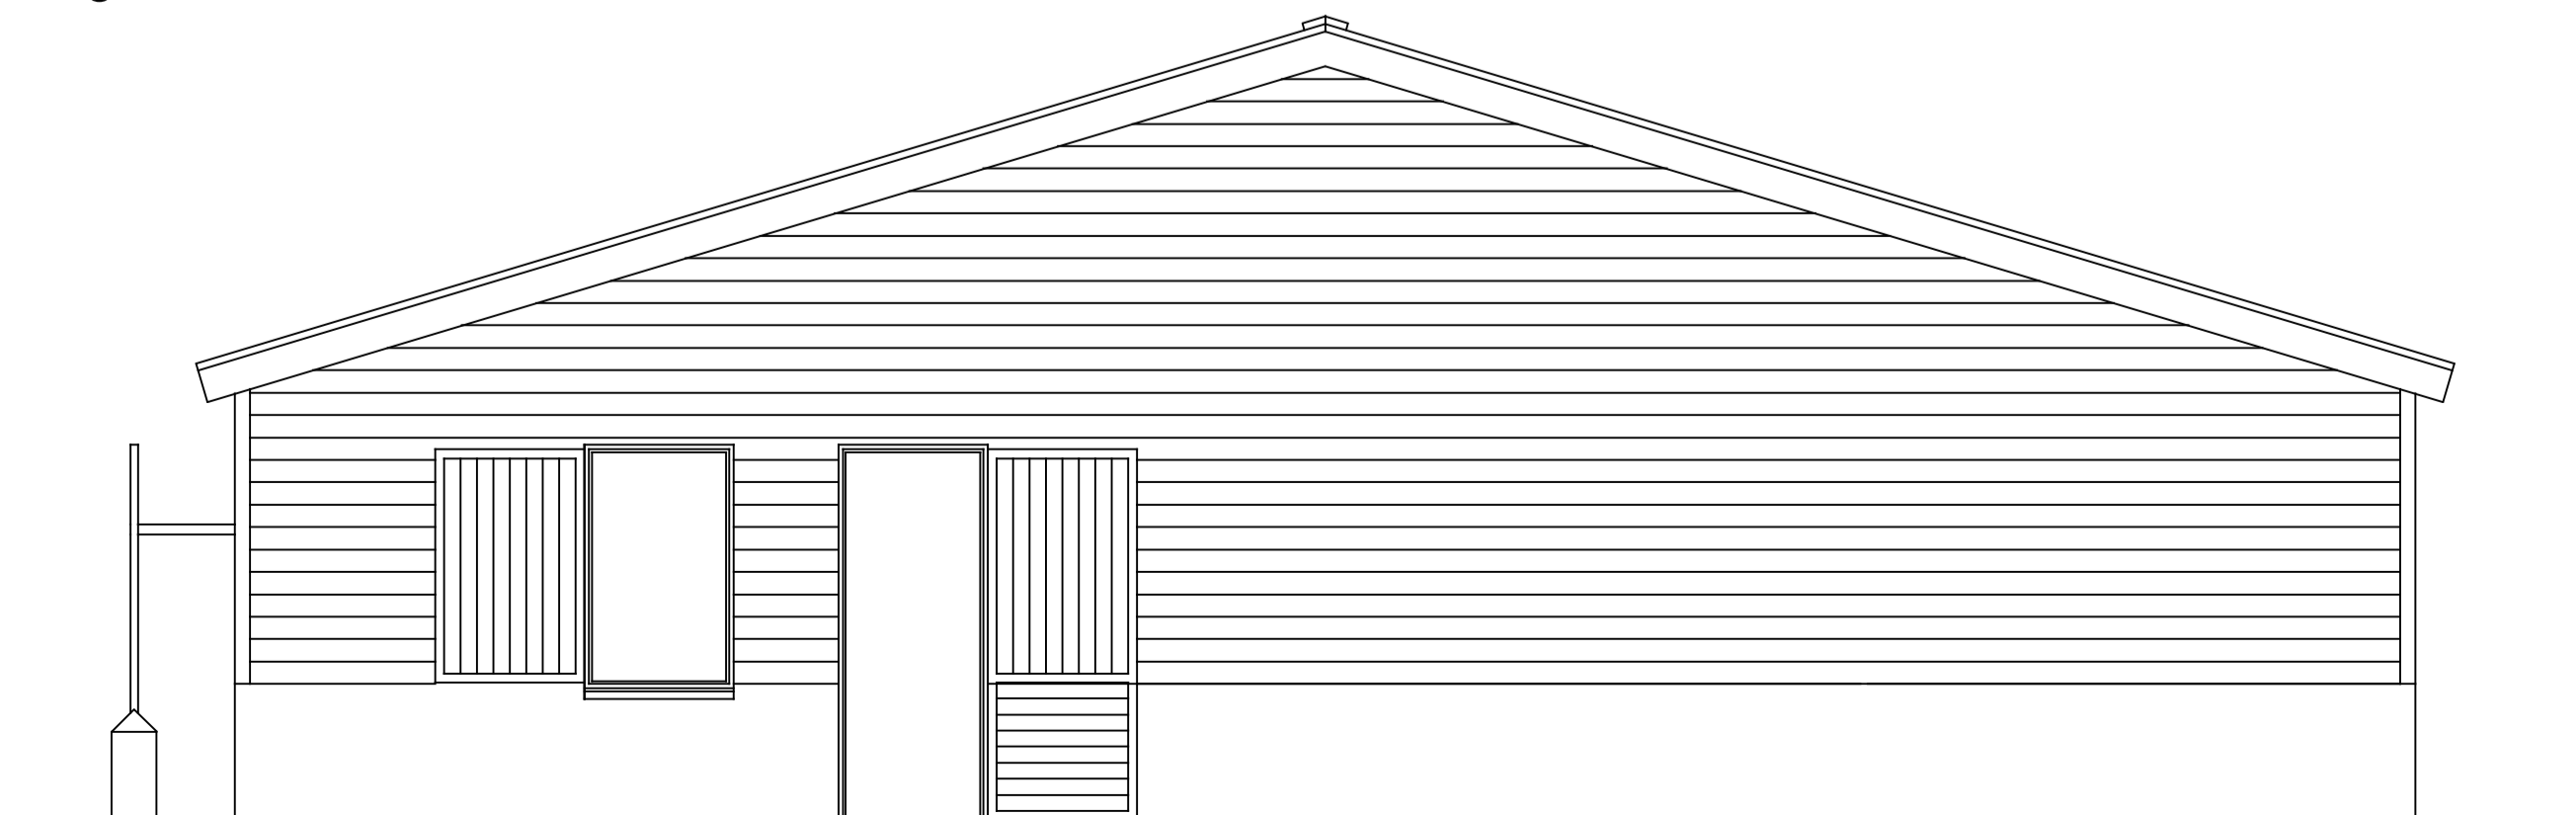

Pignon Droit